schindler+hofmann

REGENERATIVE ENERGIEN

Anschlussschema TPSR / TPSM

Diese Zeichnung ist eine schematische Darstellung und dient nur als Beispiel.
Es kann kein Anspruch auf Vollständigkeit und Richtigkeit erhoben werden.

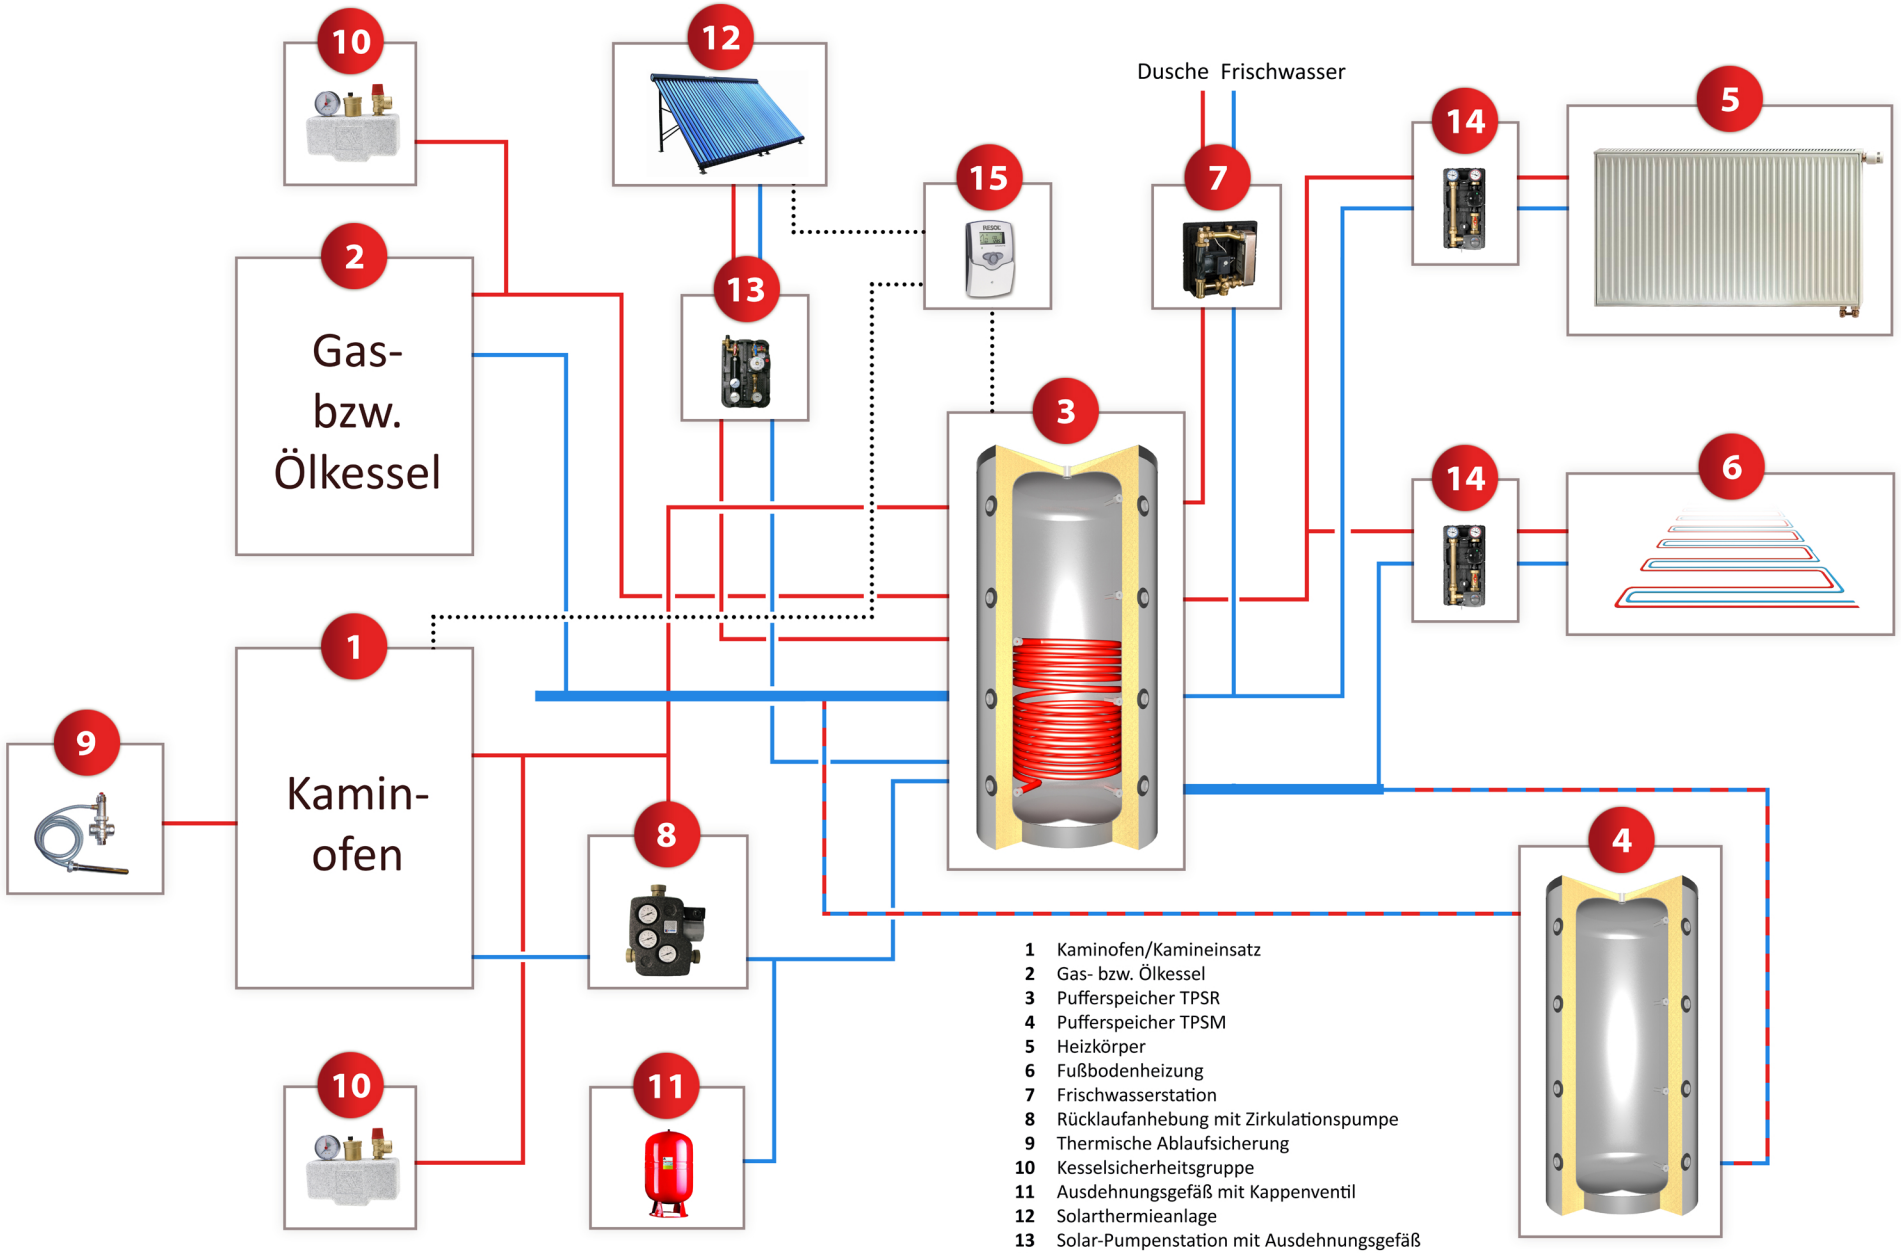

1 Kaminofen/Kamineinsatz
2 Gas- bzw. Ölkessel
3 Pufferspeicher TPSR
4 Pufferspeicher TPSM
5 Heizkörper
6 Fußbodenheizung
7 Frischwasserstation
8 Rücklaufanhebung mit Zirkulationspumpe
9 Thermische Ablaufsicherung
10 Kesselsicherheitsgruppe
11 Ausdehnungsgefäß mit Kappenventil
12 Solarthermieanlage
13 Solar-Pumpenstation mit Ausdehnungsgefäß
14 Heizungspumpengruppe
15 Temperaturdifferenzreglung