schindler+hofmann

REGENERATIVE ENERGIEN

# Anschlussschema TPSR / TSRS

Diese Zeichnung ist eine schematische Darstellung und dient nur als Beispiel.
Es kann kein Anspruch auf Vollständigkeit und Richtigkeit erhoben werden.

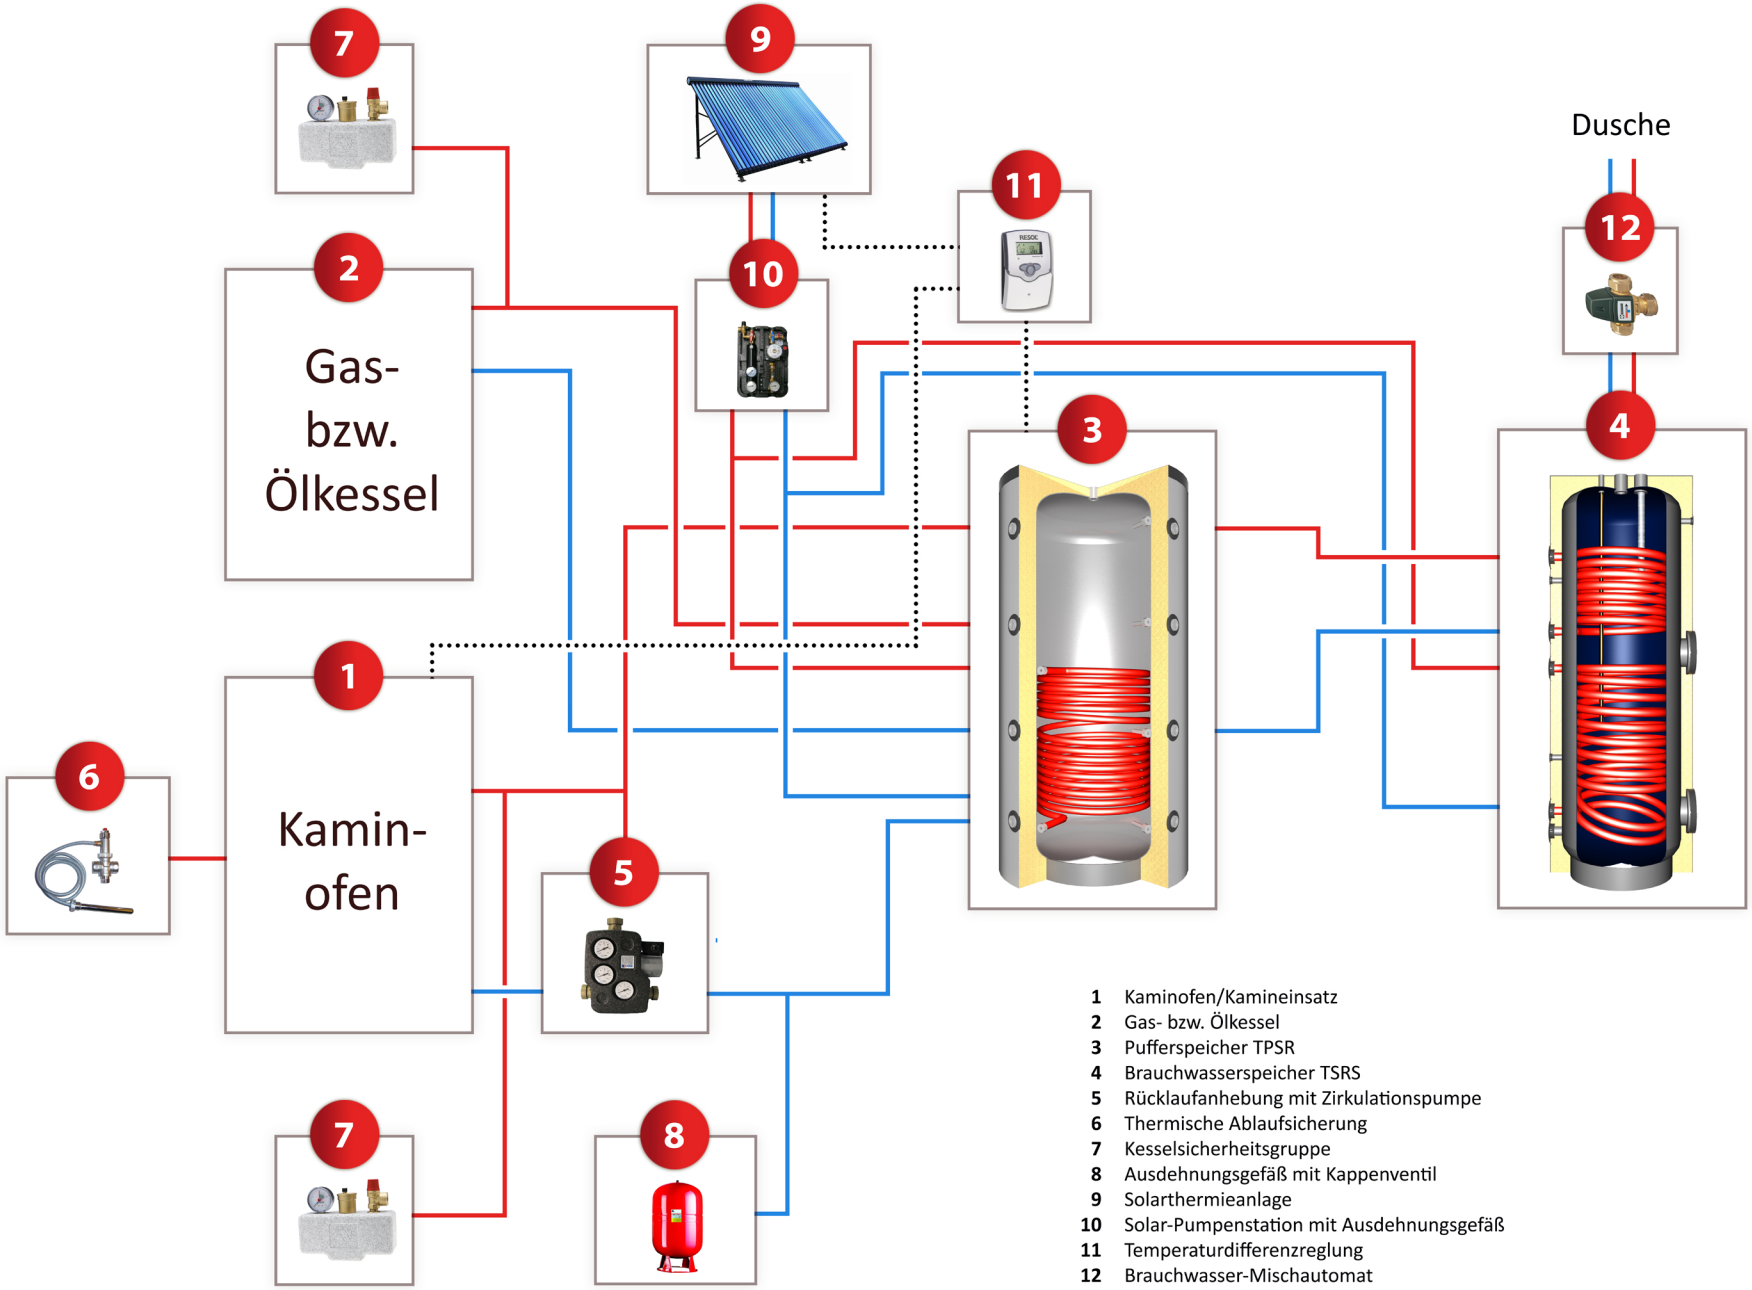


1 Kaminofen/Kamineinsatz
2 Gas- bzw. Ölkessel
3 Pufferspeicher TPSR
4 Brauchwasserspeicher TSRS
5 Rücklaufanhebung mit Zirkulationspumpe
6 Thermische Ablaufsicherung
7 Kesselsicherheitsgruppe
8 Ausdehnungsgefäß mit Kappenventil
9 Solarthermieanlage
10 Solar-Pumpenstation mit Ausdehnungsgefäß
11 Temperaturdifferenzreglung
12 Brauchwasser-Mischautomat